




中国建筑西南设计研究院有限公司
CHINA SOUTHERN ARCHITECTURAL DESIGN AND RESEARCH INSTITUTE CO., LTD.

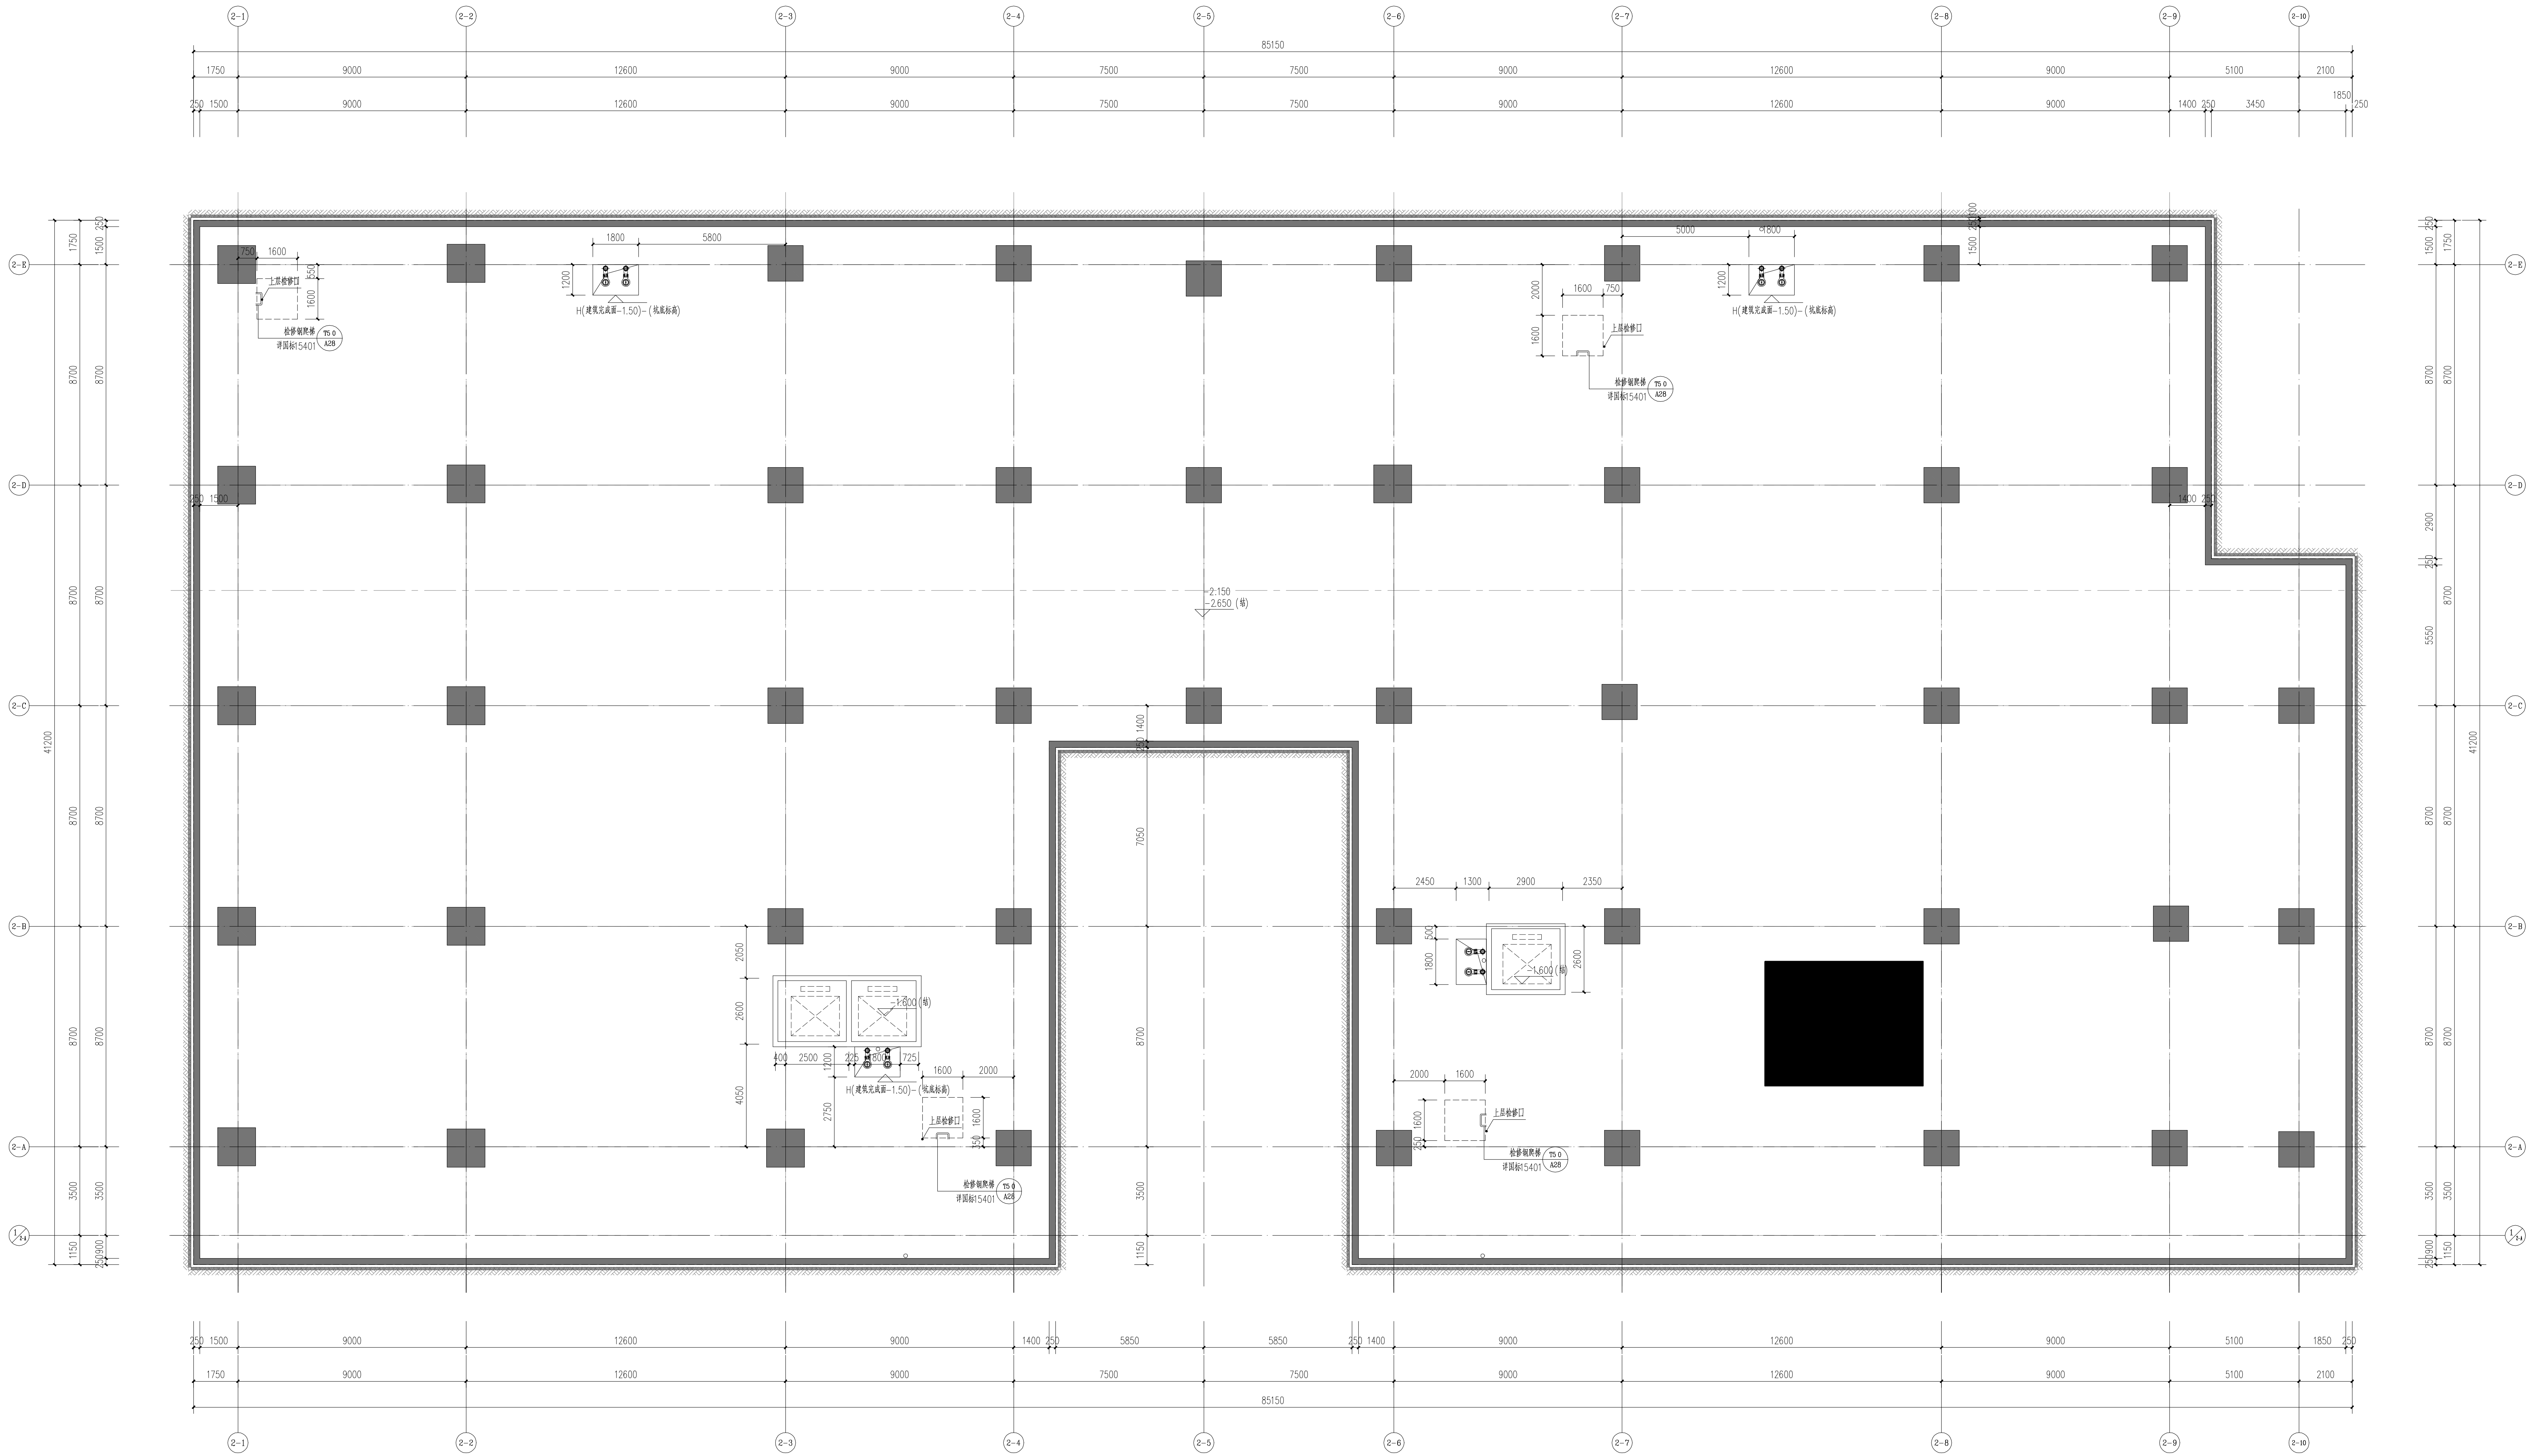

图例:

图例	附注
	钢筋混凝土
	象水坑(1200X1800) 坑高1.5M

文体用房隔震层平面图 1:100

子项名称 SUB PROJECT		地上单体	
署名：(DW, NAME)			
文体用房隔震层平面图			
单位 unit:		mm	比例 scale: 1:100
设计负责人 PROJECT LEADER	伍永	伍永	
	黄翔宇	黄翔宇	
专业负责人 SPECIALIST CHIEF	赵重坤	赵重坤	
	黄翔宇	黄翔宇	
设计审核 DESIGN CHECK	文昕	文昕	
	杨海	杨海	
审核 CHECKED BY	陈思	陈思	
	朱健	朱健	
审批 APPROVED BY	马珂	马珂	
	马珂	马珂	
设计审核号 DESIGN NO.		250928-01	
图别 SHEET TYPE	建筑	册号 BOOK NO.	A-01-P201
版本号 Ver.	0	日期 DATE	2025年2月