


中国建筑西南设计研究院有限公司
CHINA SWEST ARCHITECTURAL DESIGN AND RESEARCH INSTITUTE CO., LTD.

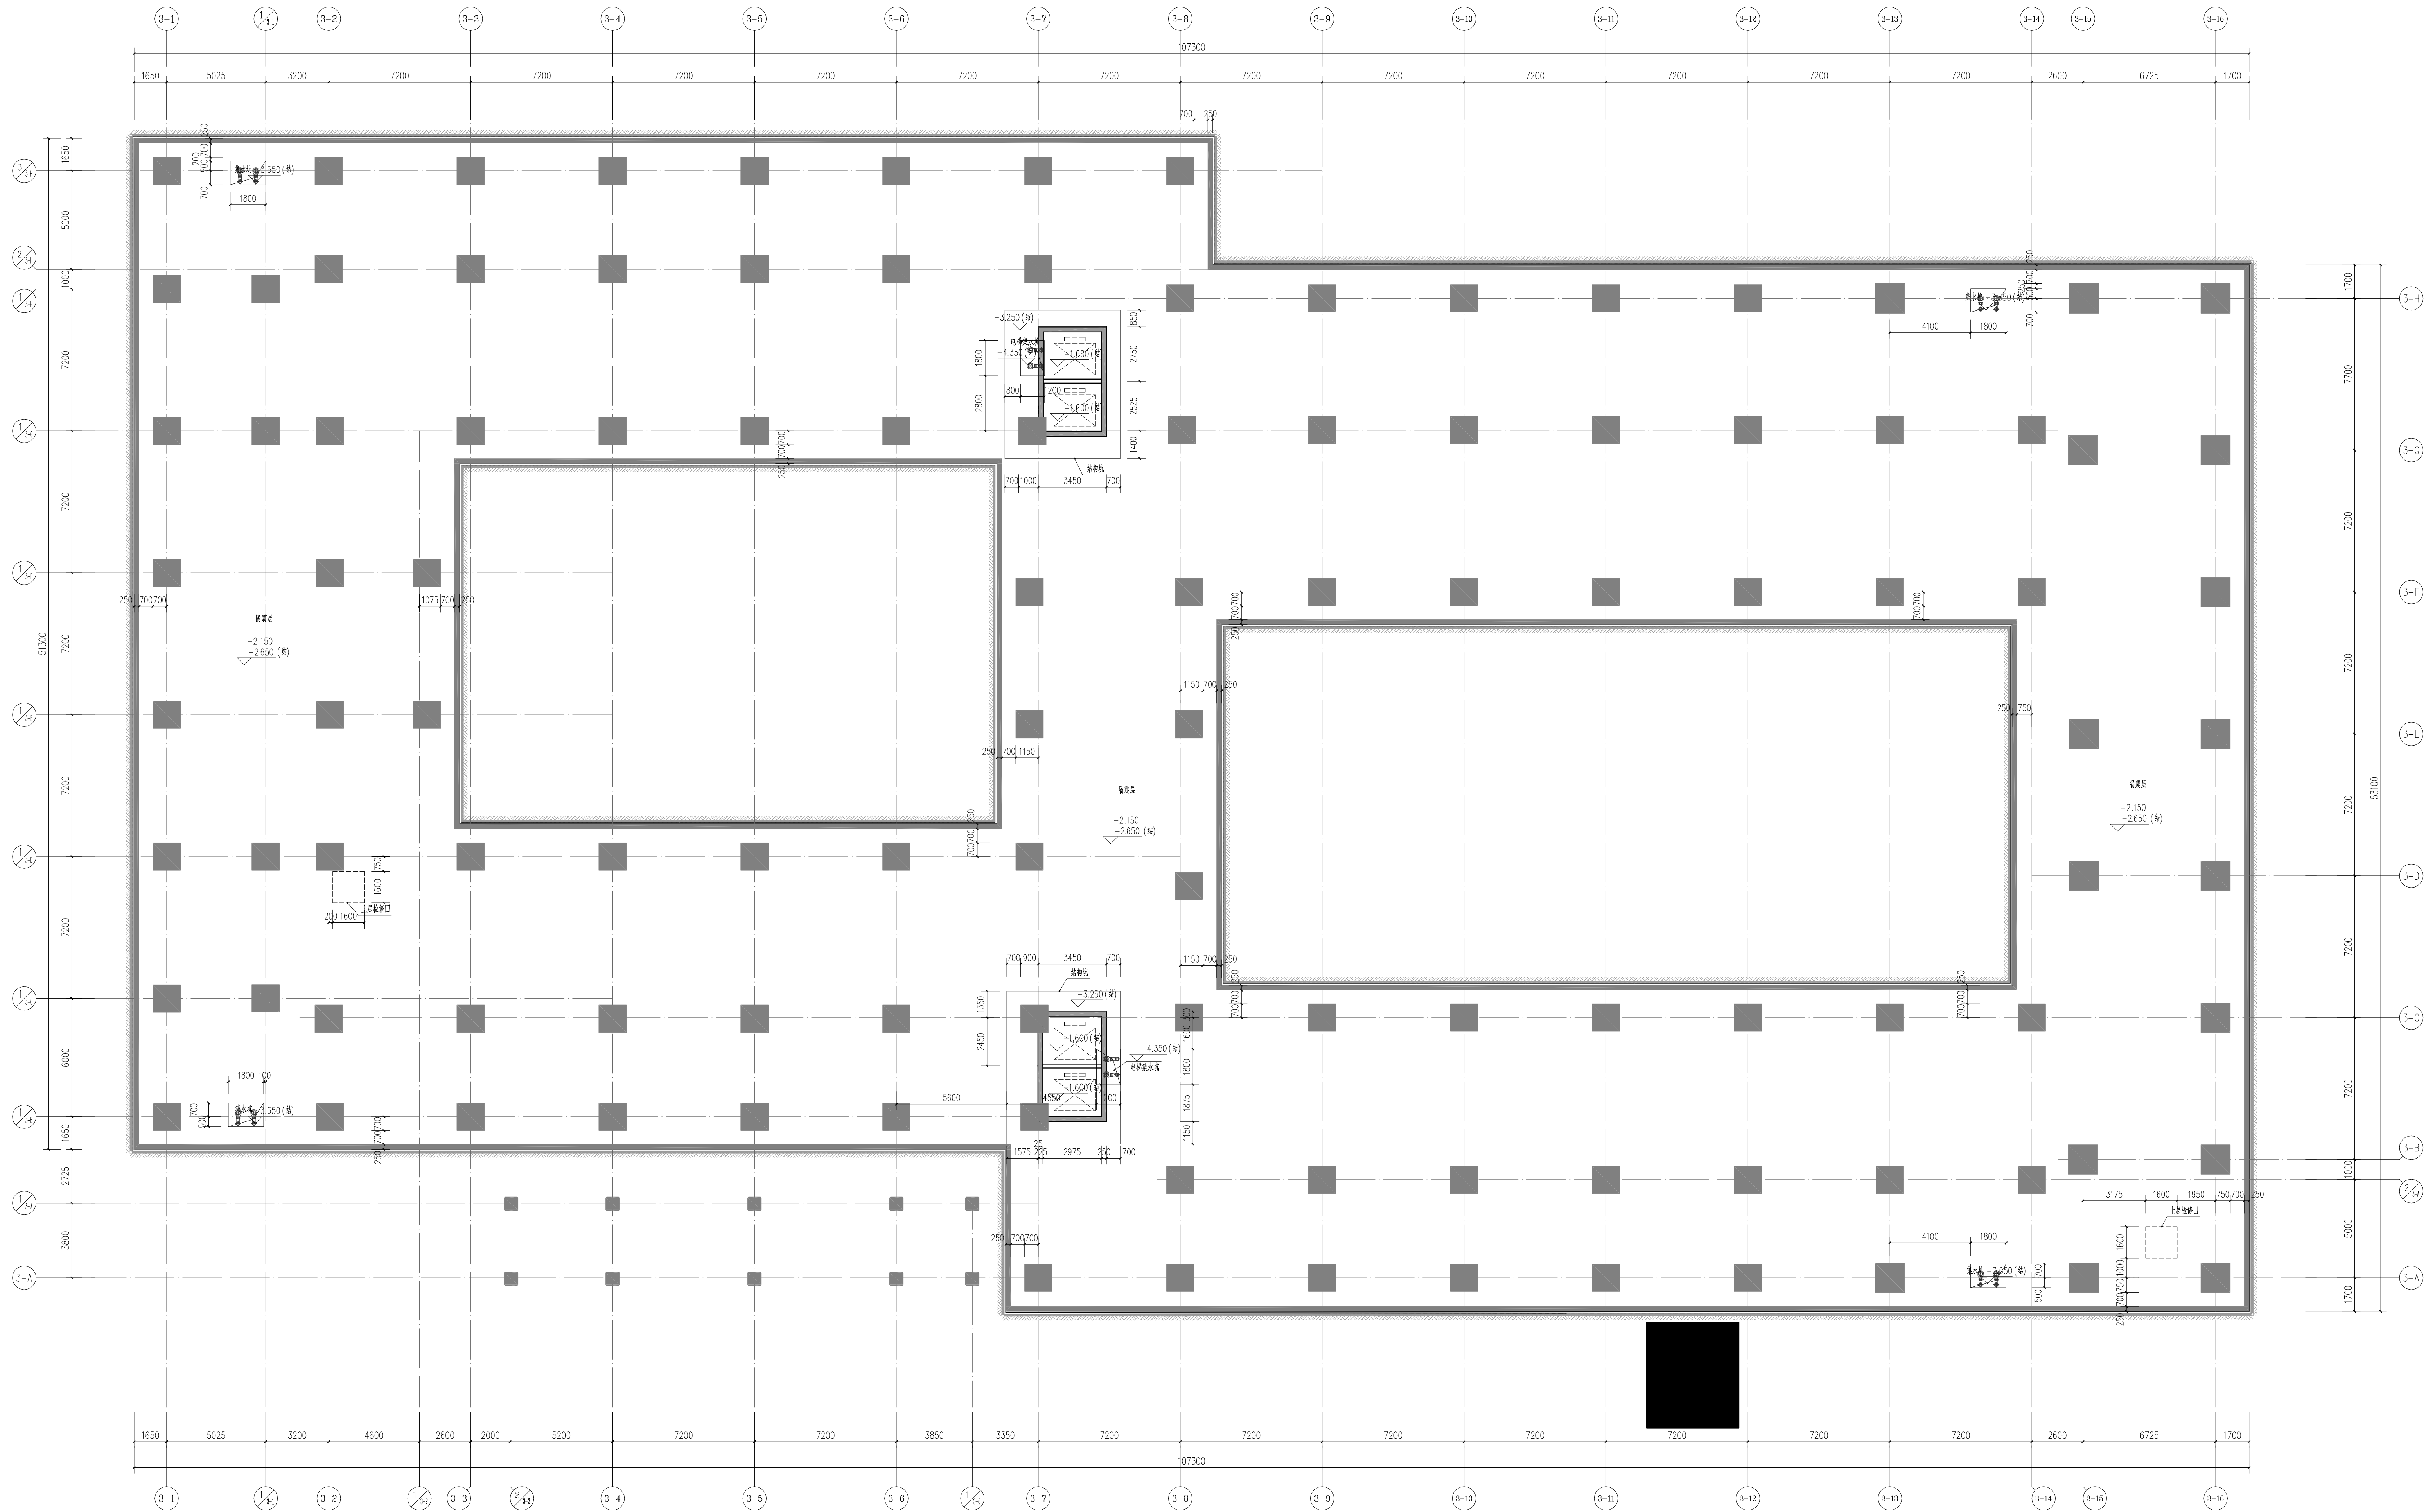

图例:

图例	备注
	结构柱
	结构梁
	结构墙
	结构板
	结构柱
	结构梁
	结构墙
	结构板

学员宿舍隔震层平面图 1:150

项目名称 SUB PROJECT	地上单元		
图名: (DWG NAME)	学员宿舍隔震层平面图		
单位: mm	比例: 1:150		
设计负责人 DESIGNER	伍永	伍永	
校核人 CHECKER	赵重坤	赵重坤	
专业负责人 SPECIALIST	吴翔宇	吴翔宇	
设计 DESIGNED BY	杨海	杨海	
校核 CHECKED BY	杨海	杨海	
审核 APPROVED BY	陈思	陈思	
设计日期 DESIGN DATE	2024-02-01	2024-02-01	
图号 DWG NO.	240201-01	240201-01	
版本 REV	0	0	
日期 DATE	2024-02-01	2024-02-01	